



江刺保育園建物配置図(平成25年8月1日現在)

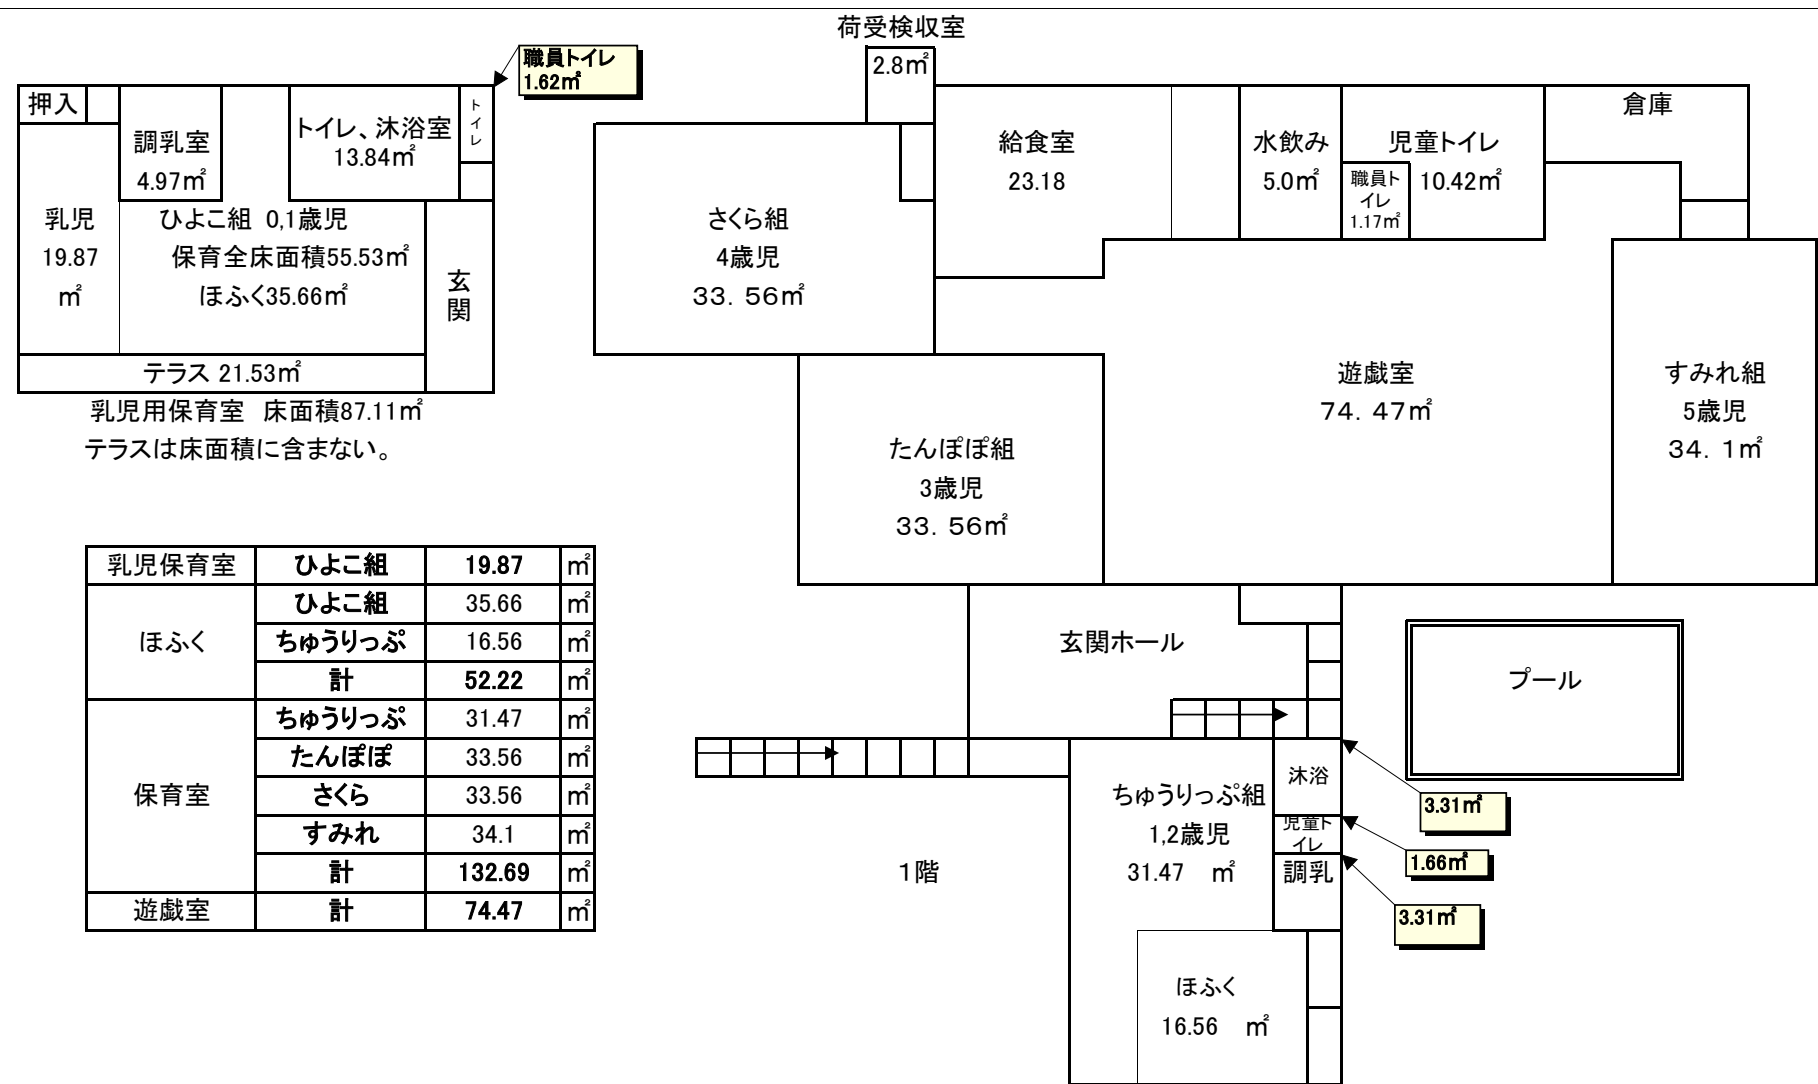

乳児保育室	ひよこ組	19.87	㎡
ほふく	ひよこ組	35.66	㎡
	ちゅうりっぷ	16.56	㎡
	計	52.22	㎡
保育室	ちゅうりっぷ	31.47	㎡
	たんぽぽ	33.56	㎡
	さくら	33.56	㎡
	すみれ	34.1	㎡
	計	132.69	㎡
遊戯室	計	74.47	㎡

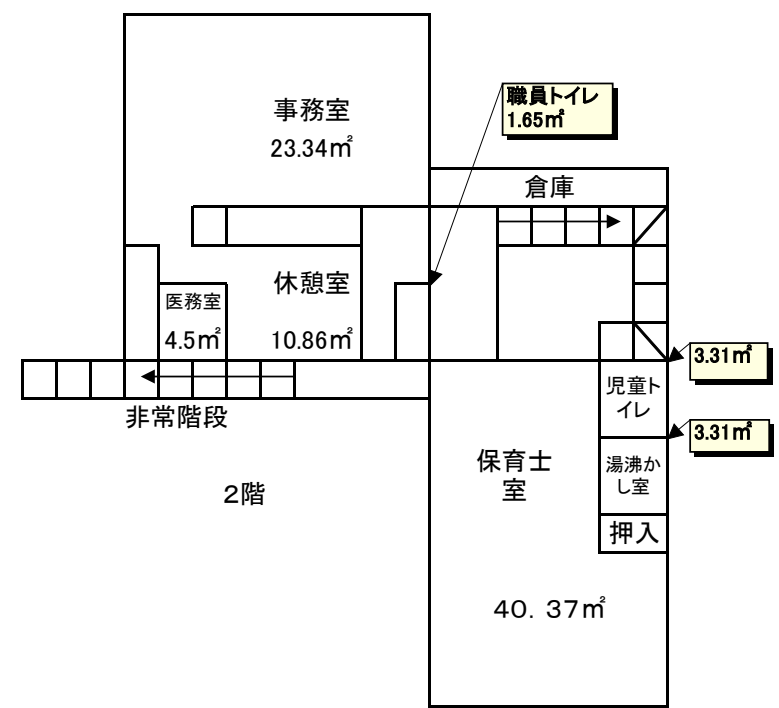